


EN 61 439–1 och EN 61 439–3						
Typ		EHSV409.15U–MK–AK				
Nom.ström	I_{nA}	25			A	
Nom.spänning	$U_n (=U_i)$	400			V	
Kapslingsklass		IP20C				
Anslutningseffekt		kW				
Vikt		kg				
Innfällningsbox: EHL409		El:	Uppe		Nere	X
Dörr:		Standard		Med WiFi fönster		X
Främre:		Standard	X	Hög (för halvinfälld)		
RJ–45 Panel:		3M	X	Keystone	X	Lexcom X

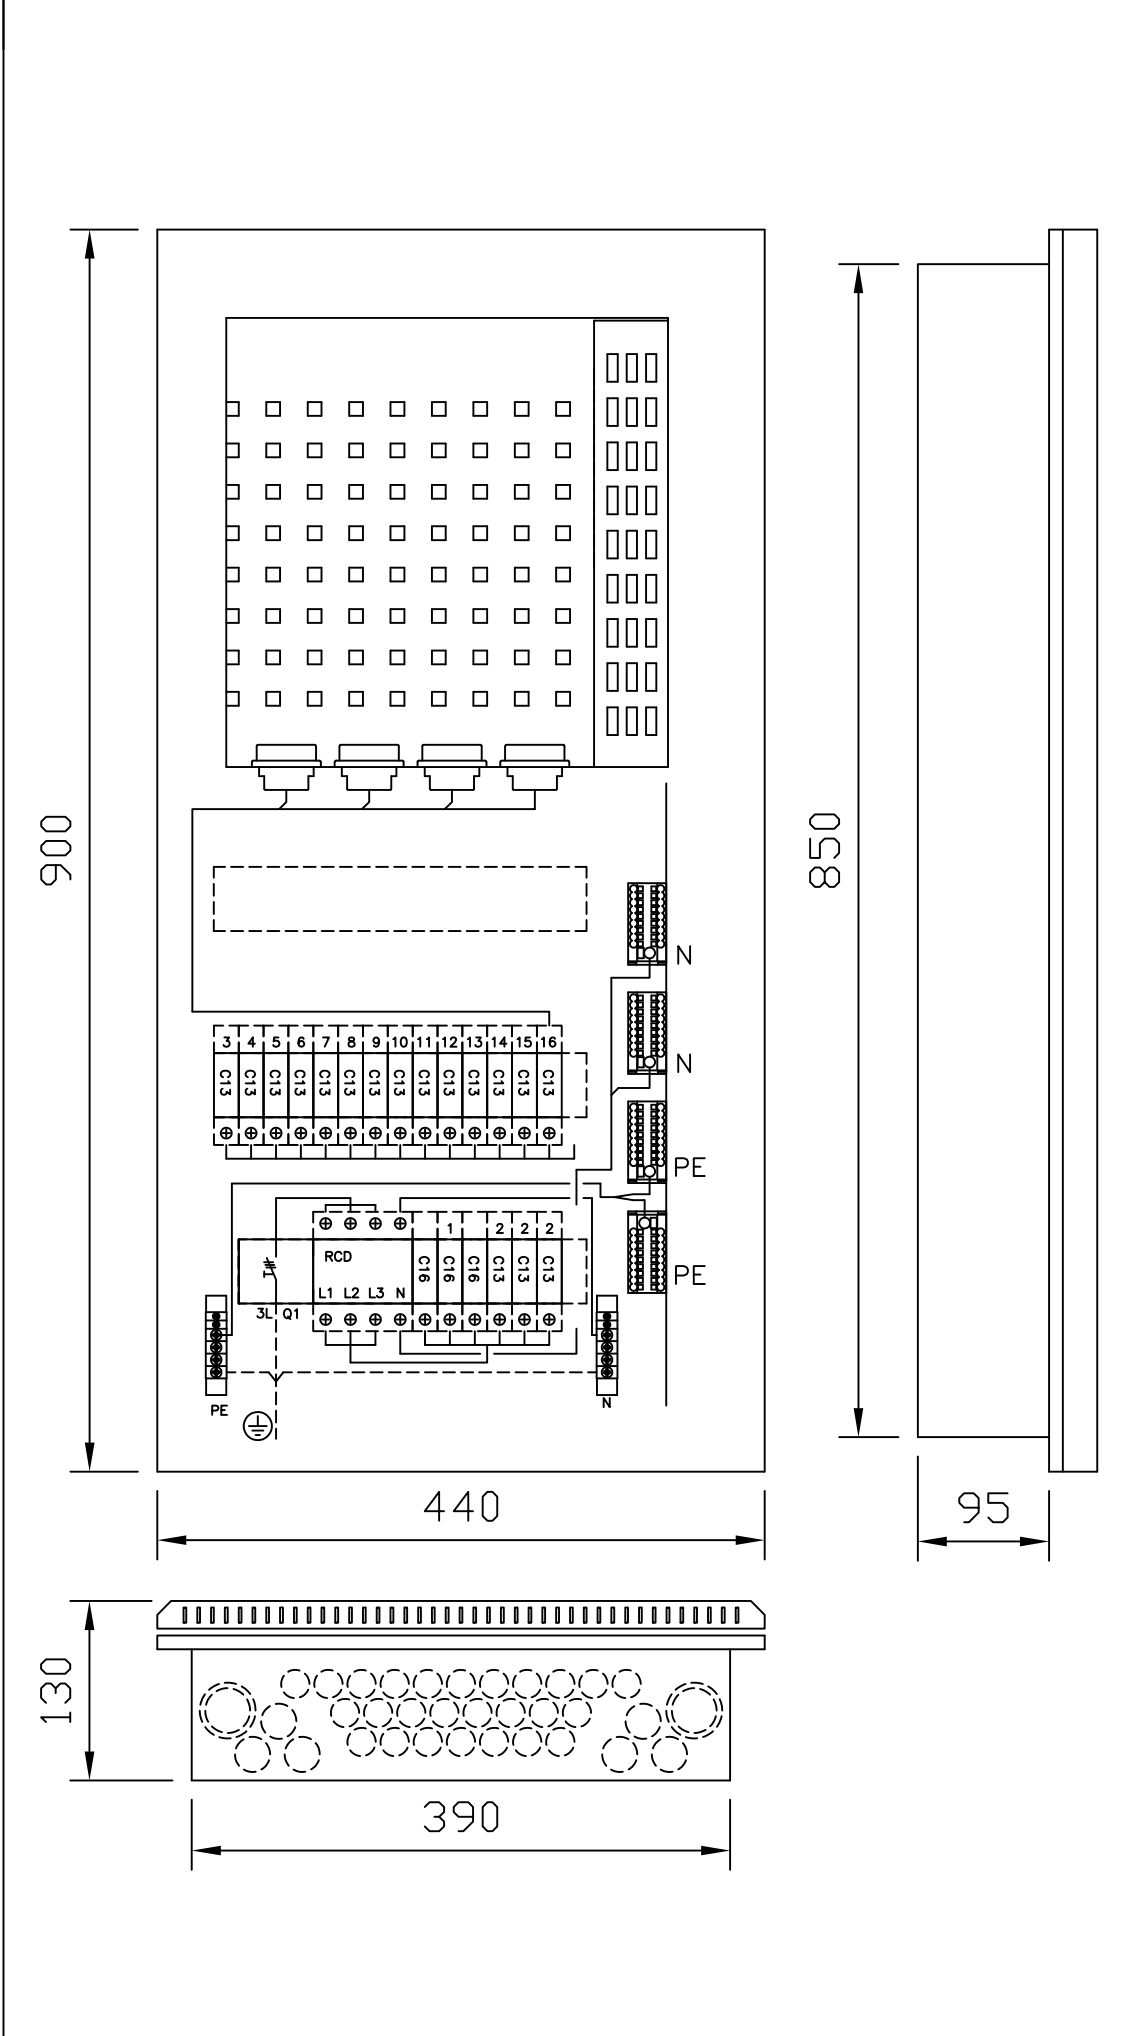

Nom.ström, krets: I _{nc}		...20 A max.
Termisk nom.höll.ström: I _{cw}		< 10 kA
Nominell utjämnings–koeff.	4...5 säkringar/fas	0,7
	6...9 säkringar/fas	0,6
	≥ 10 säkringar/fas:	0,5
Nom.frekvens		50 Hz
Skyddsklass		Skyddsklass I
Jordningssystem		TN– system
Omgivningsförh.		Normal, enl. 7.1
EMC–användningsområde:		A och B

Stycklista			
Komponent	Beskrivning	Typ	
Huvudbrytare	3–pol. 63A	KSM3.63	1
Extra pol.	N–pol. till HB	KSM1.63	0
Jordfelsbrytare	2–pol. 30 mA	EKVA40.30	0
Jordfelsbrytare	4–pol. 30 mA	EKVB40.30	1
Dvärgbrytare	1–pol. B6	EKEB101.06	0
Dvärgbrytare	1–pol. B10	EKEB101.10	0
Dvärgbrytare	1–pol. B13	EKEB101.13	0
Dvärgbrytare	1–pol. B16	EKEB101.16	0
Dvärgbrytare	1–pol. C6	EKEC101.06	0
Dvärgbrytare	1–pol. C10	EKEC101.10	0
Dvärgbrytare	1–pol. C13	EKEC101.13	17
Dvärgbrytare	1–pol. C16	EKEC101.16	0
Dvärgbrytare	1–pol. C20	EKEC101.20	0
Dvärgbrytare	2–pol. B10	EKEB102.10	0
Dvärgbrytare	2–pol. B13	EKEB102.13	0
Dvärgbrytare	2–pol. B16	EKEB102.16	0
Dvärgbrytare	2–pol. C10	EKEC102.10	0
Dvärgbrytare	2–pol. C13	EKEC102.13	0
Dvärgbrytare	2–pol. C16	EKEC102.16	0
Dvärgbrytare	3–pol. B10	EKEB103.10	0
Dvärgbrytare	3–pol. B13	EKEB103.13	0
Dvärgbrytare	3–pol. B16	EKEB103.16	0
Dvärgbrytare	3–pol. C10	EKEC103.10	0
Dvärgbrytare	3–pol. C13	EKEC103.13	0
Dvärgbrytare	3–pol. C16	EKEC103.16	1
Personskydd	1–pol. C10	EKRC10.30	0
Personskydd	1–pol. C13	EKRC13.30	0
Personskydd	1–pol. C16	EKRC16.30	0
Transformator	Trafo 8V 10VA	PSS10	0

Objektbeskrivning		Typ av ritning			
		MONTERINGSBILD			
Byggnadsobjektets namn och adress		Ritningens innehåll			
JORDKABELN		GRUPPCENTRAL			
ENSTO ENSTO FINLAND OY Insinöörinkatu 1 50100 MIKKELI puh 0204 76 21 fax 0204 76 3491	Datum 10.11.2021		Skala	Sida 1	Antal sidor 1
	Änding				
	Konst. AP		Ritningsnummer ERK2360.1SE		
	Gransk.				
	Kod				